


UMÍSTĚNÍ STAVBY

Sádek, kNN pro parc.č. 80/1

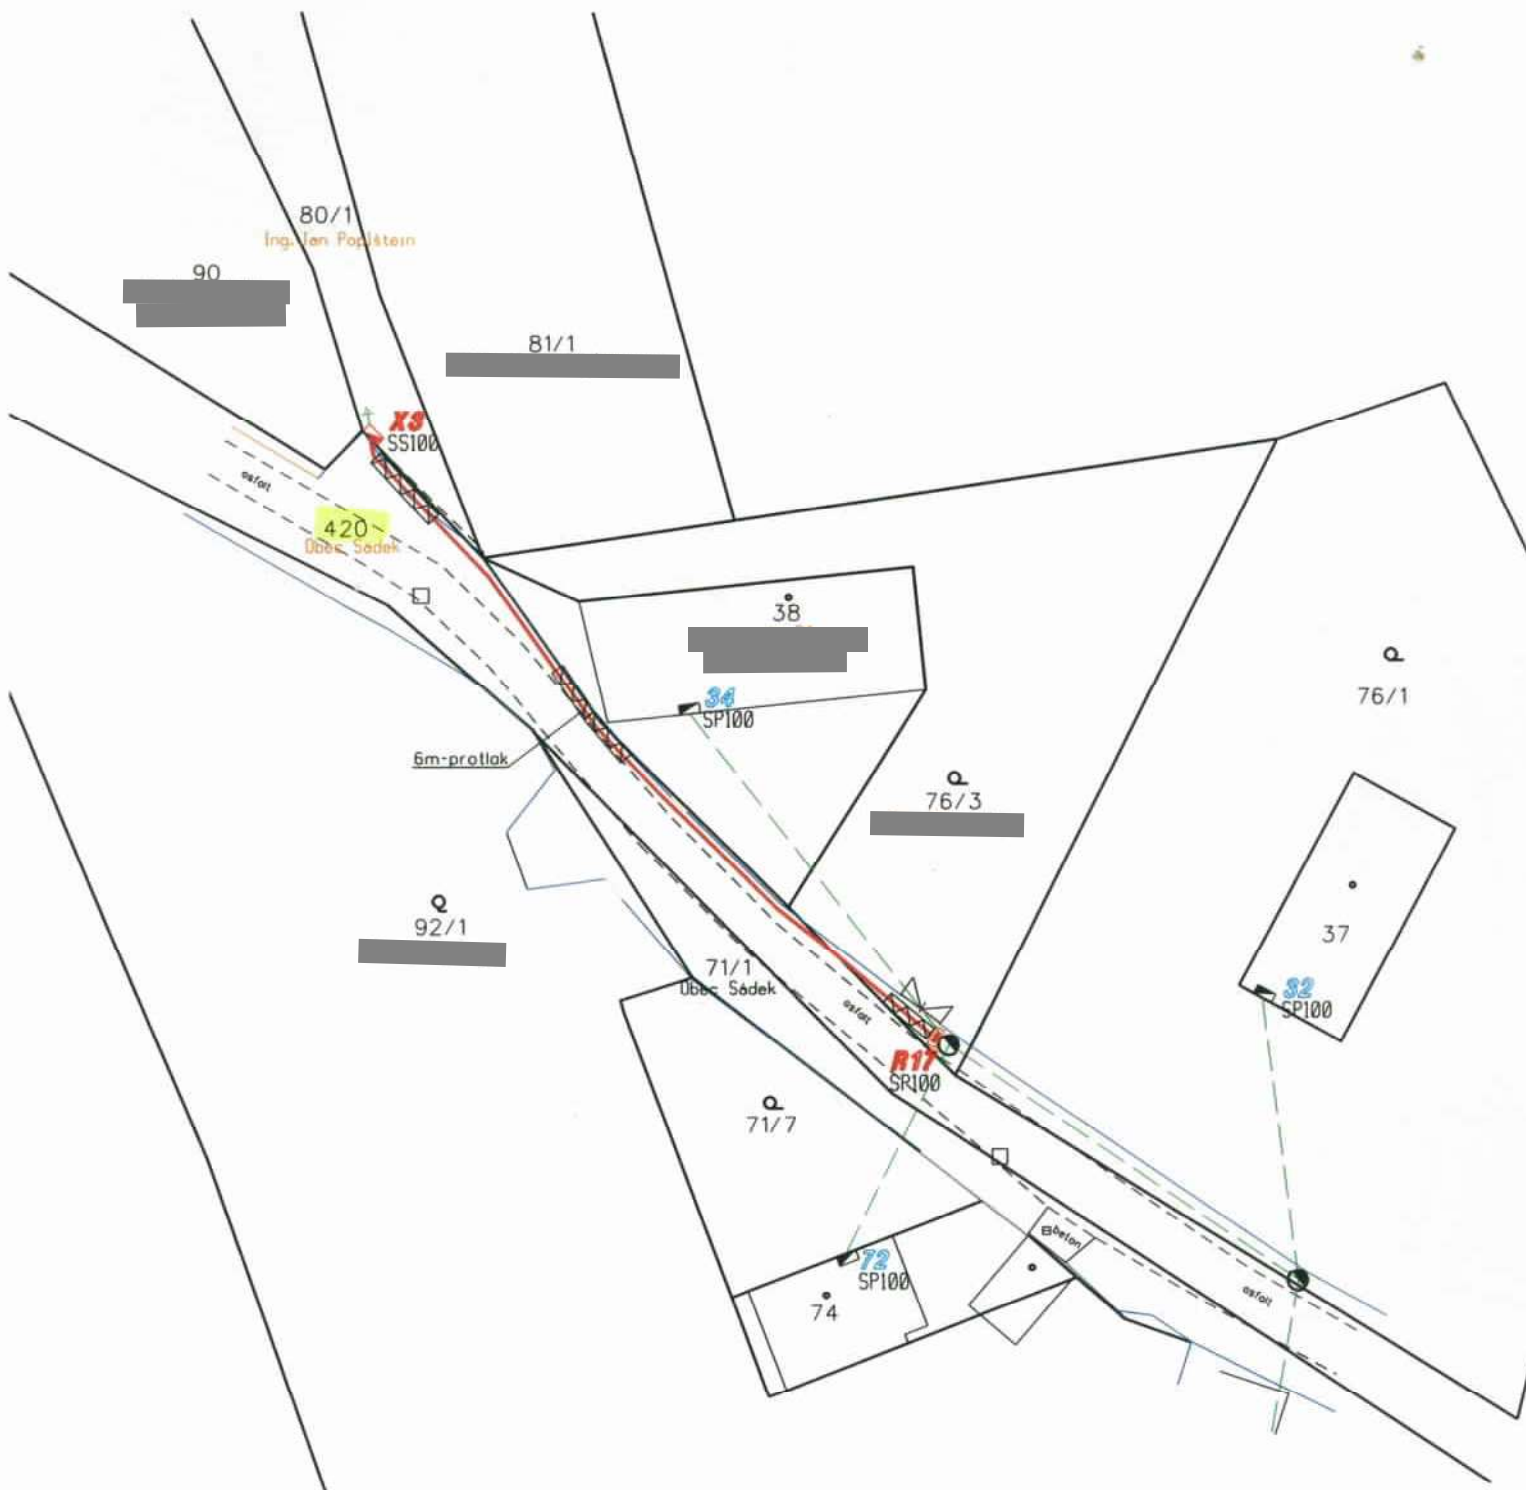

- stávající zařízení
venkovní vedení NN 0,4 kV
- projektované zařízení
kábelové vedení NN 0,4 kV
- ▢ projektované zařízení-připojovací pojistková skříň

MĚŘÍTKO 1:500