

OBEC SÁDEK

Sádek 39, 261 01 Příbram

Datum: 16-10-2019

č.j.: SA2019/384 spis: SA2019/384

Zodpovědný projektant	Ing. Oldřich Slováček	S-pro servis s.r.o. Převorská 1272 268 01 Blatná tel.: 775 752 284 e: 000 36 910	
Vypracovali	Ing. Matěj Slováček MgA. Eva Yvetta Švecová		
Investor	Petr Lavička D.R.C., Lazsko 54, 26231 IČ : 61652482, DIČ : CZ6505291375	Datum	09/2019
Stavba	Komunikace Sádek	Stupeň PD	SPOLEČNÁ PD
Název výkresu	Koordinační situační výkres	Formát	A2
		Měřítko	1:250
		Číslo výkresu	Číslo paré
			C.3



Legenda :

- Projektované inženýrské sítě
- Splachková kanalizace gravitační
- Splachkové kanalizační přípojky
- Navržené místní komunikace
- Stávající inženýrské sítě
- Jednotná gravitační kanalizace
- Nadzemní vedení VN – ČEZ
- Nadzemní vedení NN – ČEZ
- Podzemní vedení NN – cizí
- Sdílivací vedení podzemní
- Sdílivací vedení neprovozované
- Hranice pozemků
- Pozemek dotčený stavbou

1/4

Zároveň stávajících podzemních sítí je pouze orientační a neslouží jako výřezový výkres. Před zahájením stavebních prací, budou sítě vyřezány jejich správcí a předány protokolární formou. Pro upřesnění situacního a výškového umístění stávajících podzemních vedení, je nutné v místě křížení, případně v místě napojení na st. vedení, položit a hloubku zjistit hloubkovou sondou.


Výškový systém Bolt p.v.
Souřadnicový systém JTSK

OBEC SÁDEK
Sádek 39, 261 01 Příbram

Datum: **16-10-2019**

č.j.: SA2019/385
SPIS: SA2019/384

ZODP. PROJEKTANT	ING. IVA ŠRÁMKOVÁ	Ing. Iva Šrámková projektivní inženýrská společnost Mlýnský zář. 341, 42 Hlavenkovice IČO: 722928428, IČO 73177908
PROJEKTANT	ING. IVA ŠRÁMKOVÁ	
INVESTOR	PROFOS S.R.O. SÁDEK 47, 261 01 SÁDEK	
OBEC	SÁDEK OKRES PŘÍBRAM STŘEDOČESKÝ KRAJ	
STAVBA	KOMUNIKACE SÁDEK	
	SO 301 KANALIZACE	
	SITUACE STAVBY	
DATAUM	09/2019	
STUPENŮ	společné povolení	
ZAKÁZKOVÉ ČÍSLO	14/2019	
FORMÁT	1 A4	
MÉRITKO	1:500	
ČÍSLO VÝKRESU	D.3.2.1.	

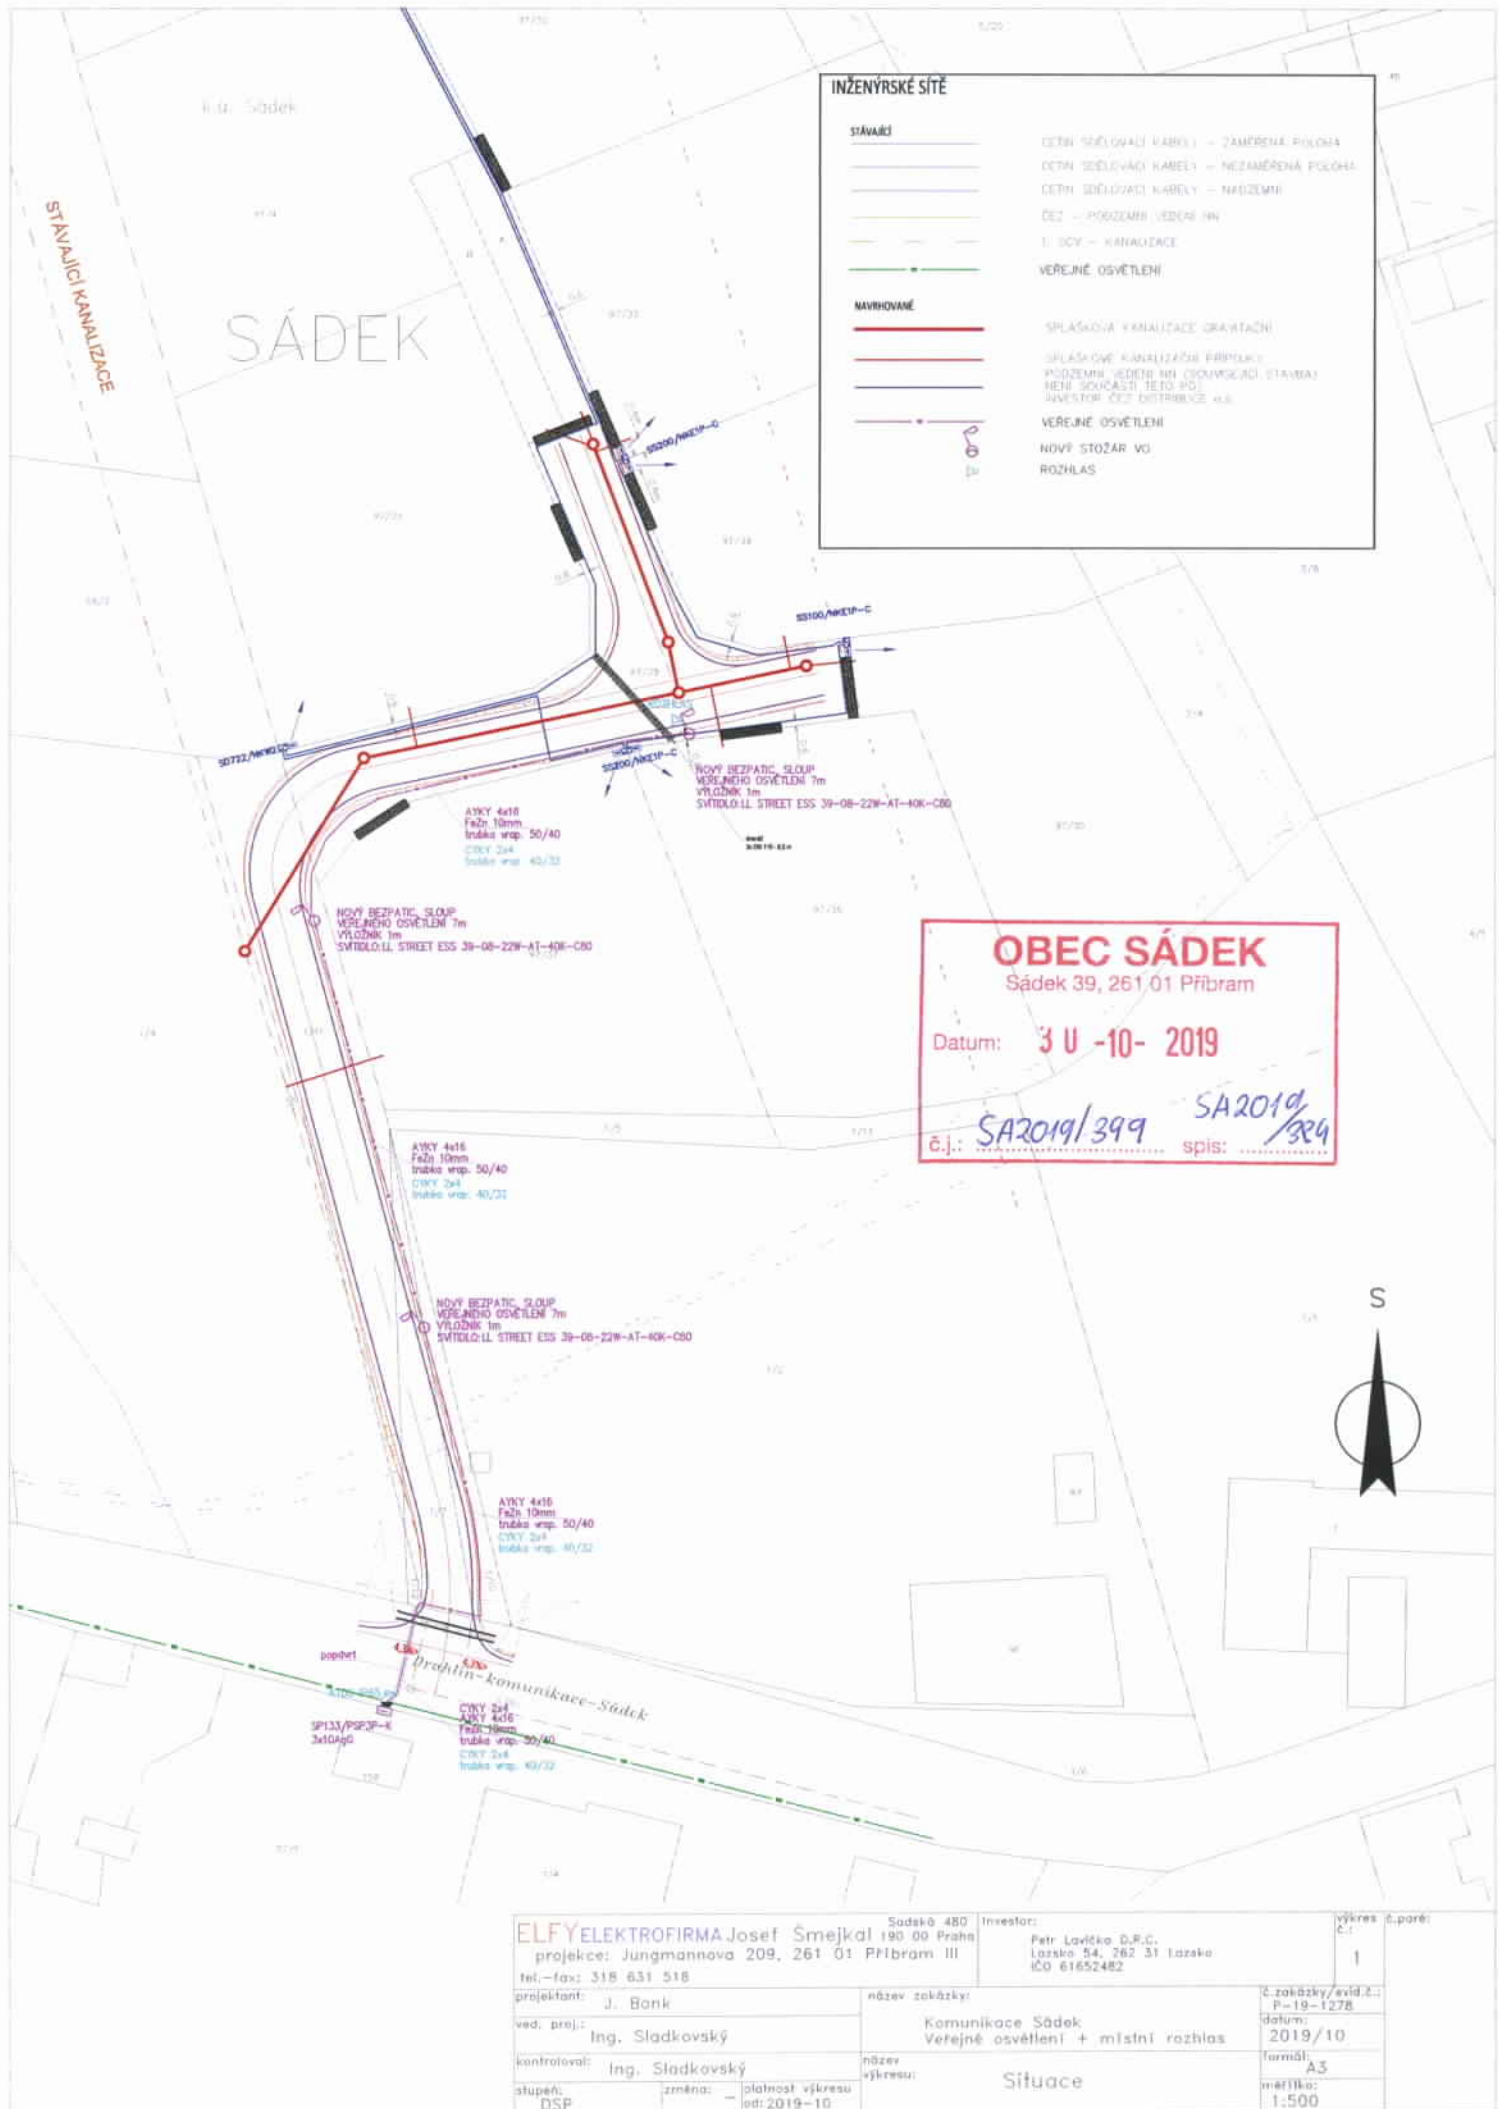

INŽENÝRSKÉ SÍTĚ	
STÁVAJÍ	<ul style="list-style-type: none"> ČERNÉ SÍŤOVACÍ KABELY – ZÁMĚŘENÁ PLOCHA ČERNÉ SÍŤOVACÍ KABELY – NEZÁMĚŘENÁ PLOCHA ČERNÉ SÍŤOVACÍ KABELY – NADZEMNÍ ČEZ – PŘÍKAZNÍ VEDENÍ HN LIŠTY – KANALIZACE VEREJNÉ OSVĚTLENÍ
NAVRHOVÁNE	<ul style="list-style-type: none"> SPRÁŠKOVÁ KANALIZACE (GRYTAČNÍ) SPRÁŠKOVÉ KANALIZACE (BÍPÝLNÉ) PODZEMNÍ VEDENÍ HN (DOPROVÁDĚNÍ STAVBA) NEHĚ SOUČÁSTI TĚTO MŮJ INVESTOR ČEZ DISTRIBUCE a.s. VEREJNÉ OSVĚTLENÍ NOVÝ STOŽAR VO ROZHLAS

OBEC SÁDEK
 Sádek 39, 261 01 Příbram

Datum: 30-10-2019

č.j.: SA2019/399 spis: SA2019/399



ELFYELEKTROFIRMA Josef Šmejkal Sadská 480, 190 00 Praha projekce: Jungmannova 209, 261 01 Příbram III tel.–fax: 318 631 518		Investor: Petr Lavička D.R.C. Lazsko 54, 262 31 Lazsko IČO 61652482	výkres č.poré: 1
projektant: J. Bank	název zakázky: Komunikace Sádek Veřejné osvětlení + místní rozhlas		č.zakázky/evíd.č.: P-19-1278
ved. proj.: Ing. Sladkovský	název výkresu: Situace		datum: 2019/10
kontroloval: Ing. Sladkovský	změna: -		formát: A3
stupeň: DSP	platnost výkresu: od: 2019-10		měřítko: 1:500