


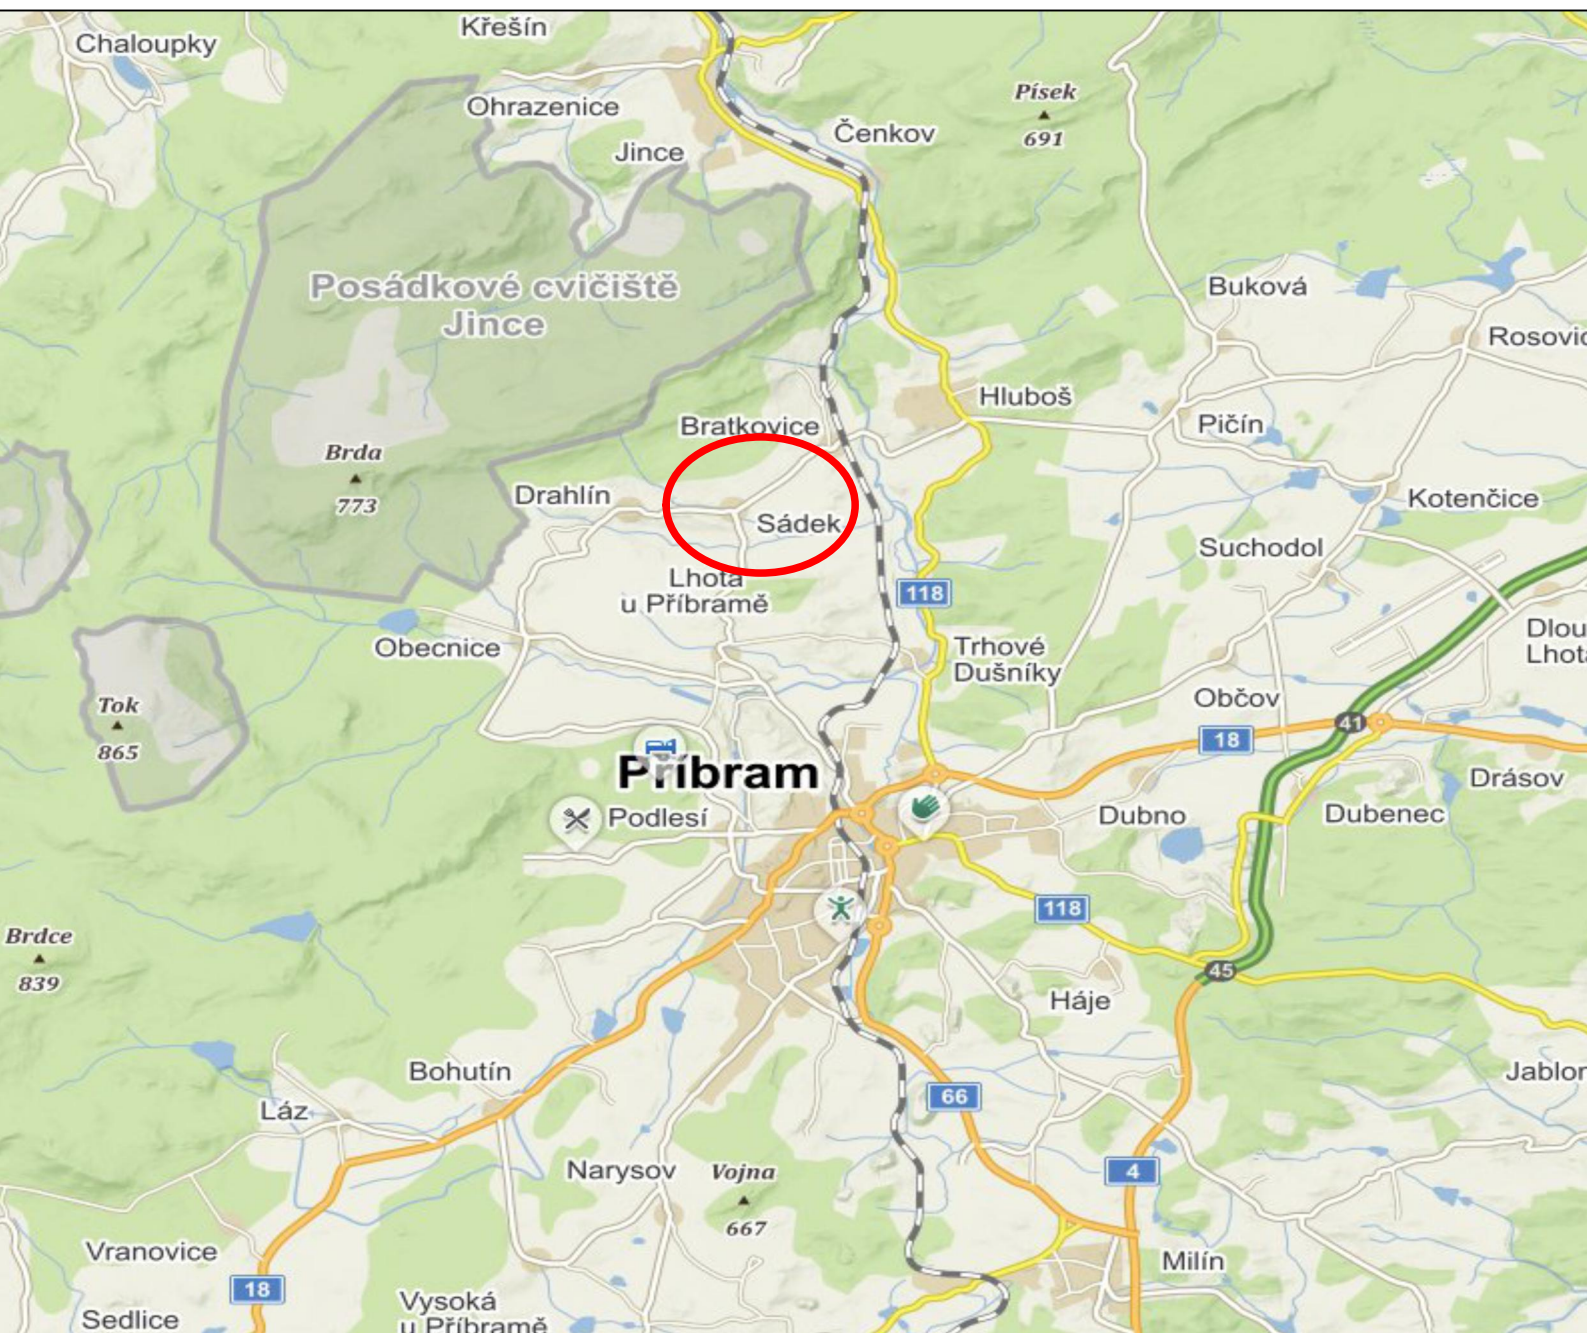

FIALA PROJEKTY S.R.O. **Projektová a inženýrská činnost**

Lečkova 1521; 149 00 Praha 4; tel: 272 919 539; mob: 724 343 586, 602 580 713; <http://www.projekty-ing-fiala.cz>; e-mail: projekty@fialaprojekty.cz

Investor: Obec Sádek, Obecní úřad Sádek č.p.39, 261 01 Sádek

OU/MU:	Sádek	Okres:	Příbram	Kraj:	Středočeský	Kontakt investora:	starosta@obec-sadek.cz
Vypracoval:	Ing. Ján Kosar	Projektant:	Marek Fiala	Hl.projektant:	Ing.Ivan Fiala	Stupeň:	studie
				Kontroloval:	Ing.Ivan Fiala	Datum:	10/2019

SÁDEK - TECHNICKOEKONOMICKÁ STUDIE NA VÝSTAVBU VODOVODU V OBCI

PŘEHLEDNÁ SITUACE

Formát:	A4
Číslo zakázky:	1/19-91
Měřítko:	
Číslo paré	Číslo přílohy

2.1