

# Detail 1


6&l=0&source=muni&id=4379

## Legenda:

-  Uzavřený úsek v délce 1 km
-  Objízdná trasa v délce 13 km

Zpracoval: **Miroslav Váňa**  
vedoucí divize značení  
mobil: 602 479 022  
e-mail: vana@udrzbasilnic.eu  
http: www.udrzbasilnic.eu

**Údržba silnic s.r.o.**  
Na Červeném Hrádku 294  
264 01 Sedlčany

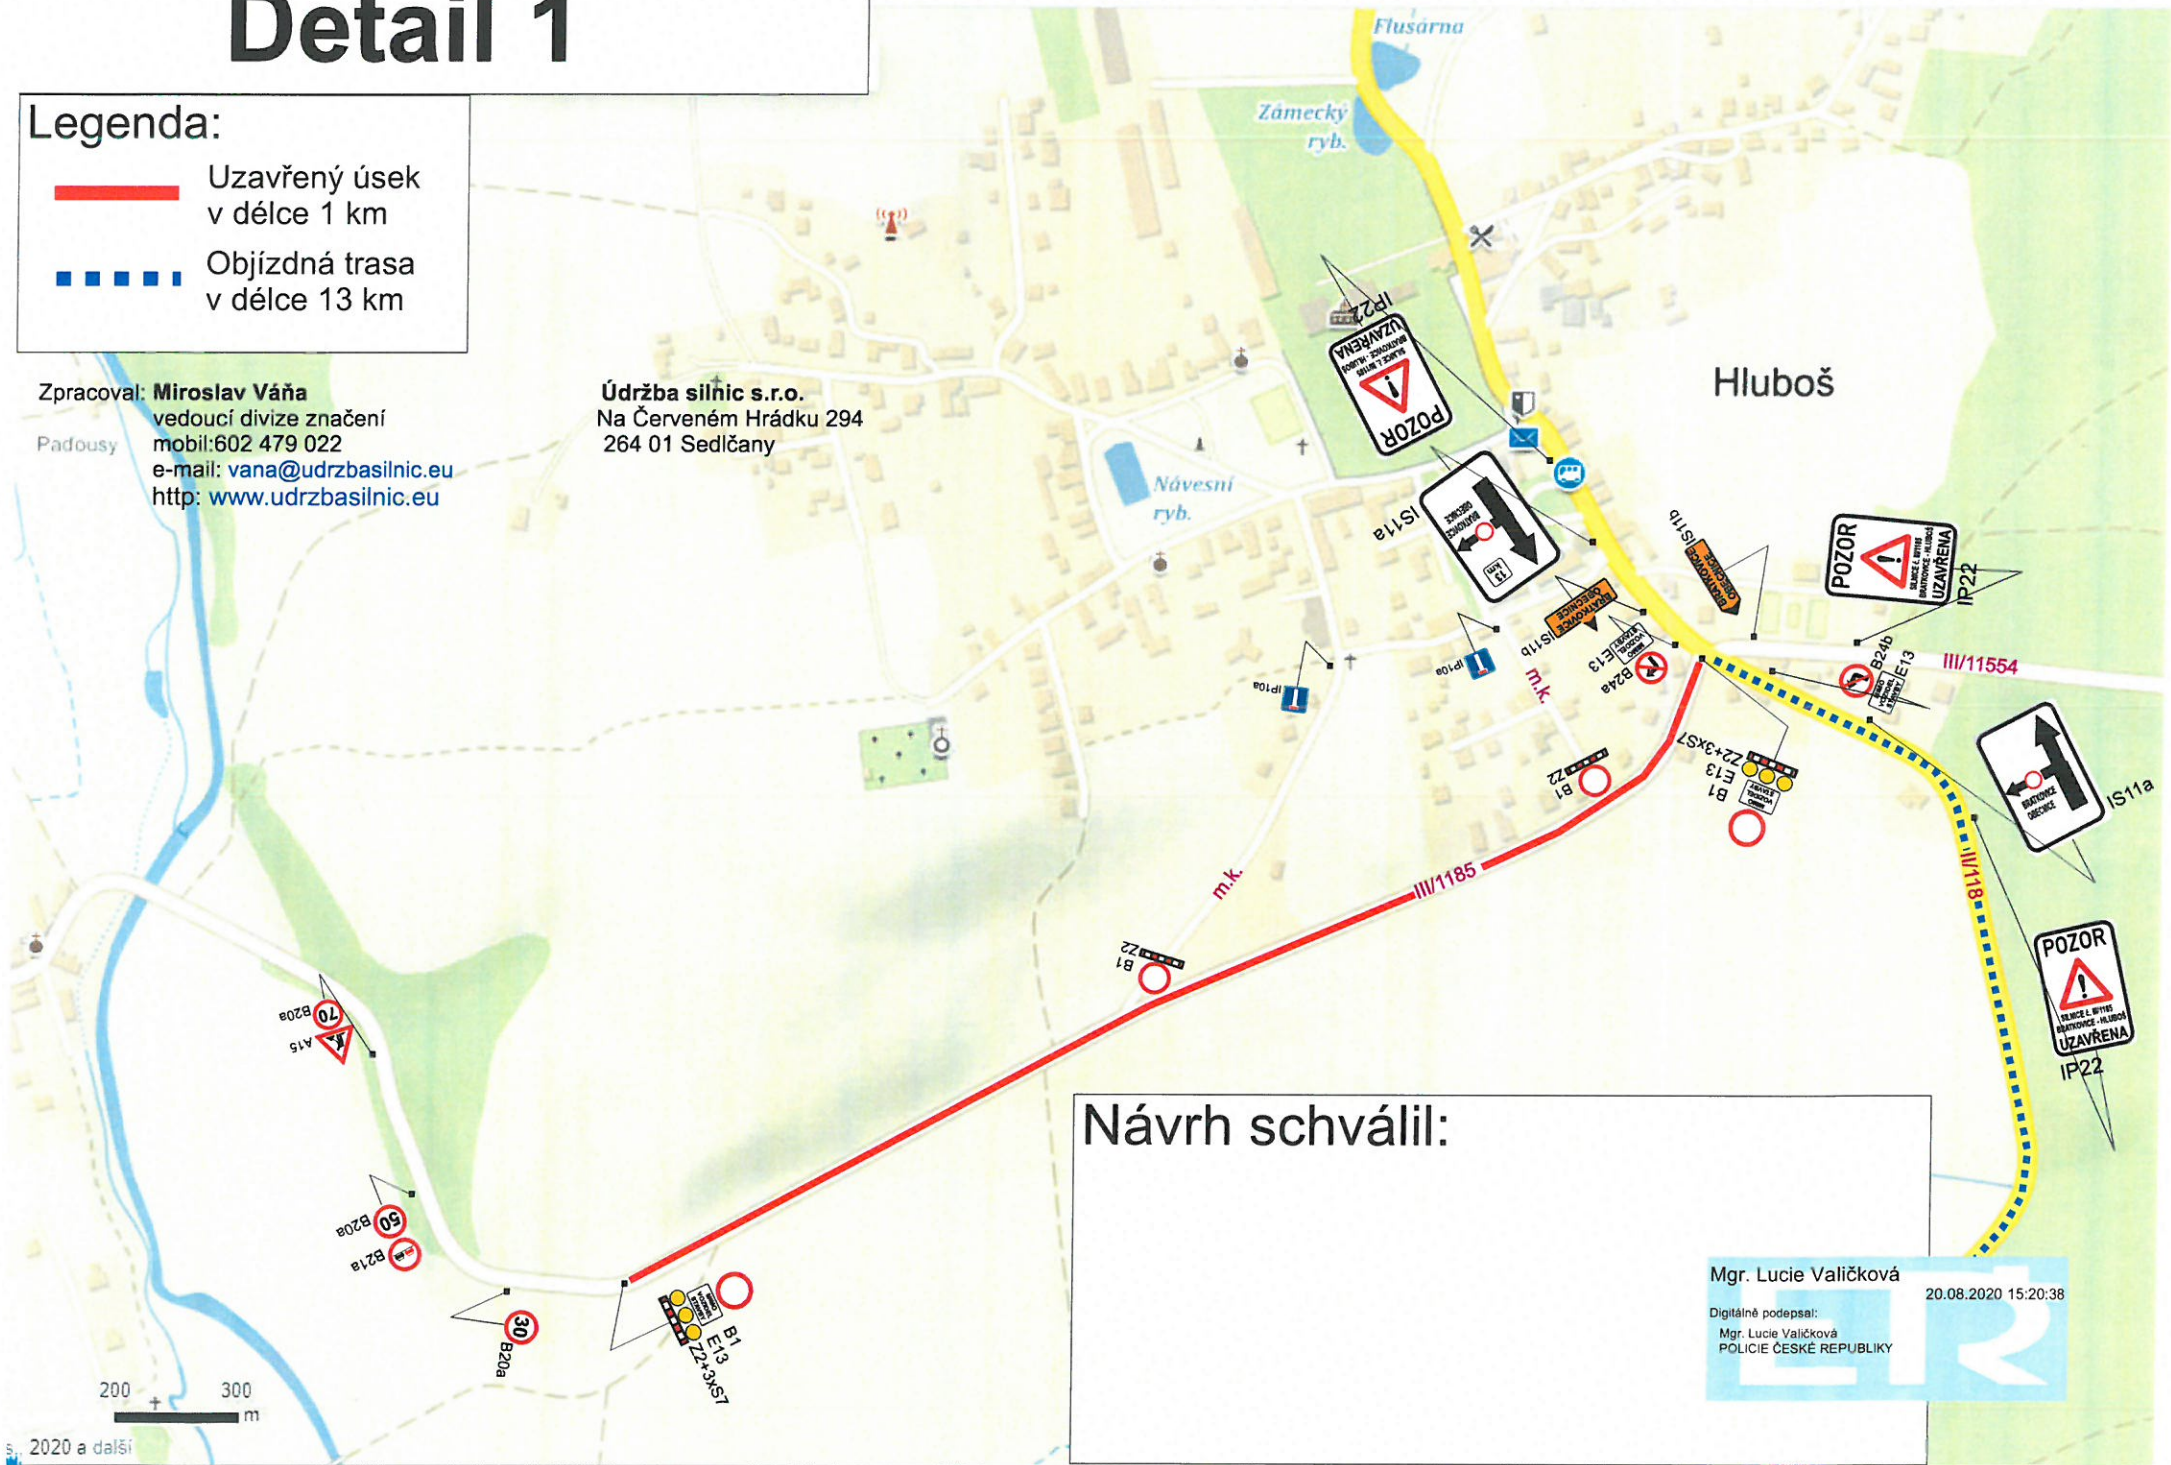

Návrh schválil:

Mgr. Lucie Valíčková  
20.08.2020 15:20:38

Digitálně podepsal:  
Mgr. Lucie Valíčková  
POLICIE ČESKÉ REPUBLIKY



