Název akce:	LHOTA U PŘÍBRAMĚ - Rekonstrukce kanalizace	Vypracoval: Quo s.r.o.
		Datum: 3/2022
Název výkresu:	DIO - Úplná uzavírka sil. č. III/11810, Lhota u Příbramě. Staničení cca km 00,910 - 00,743	List č.: 2

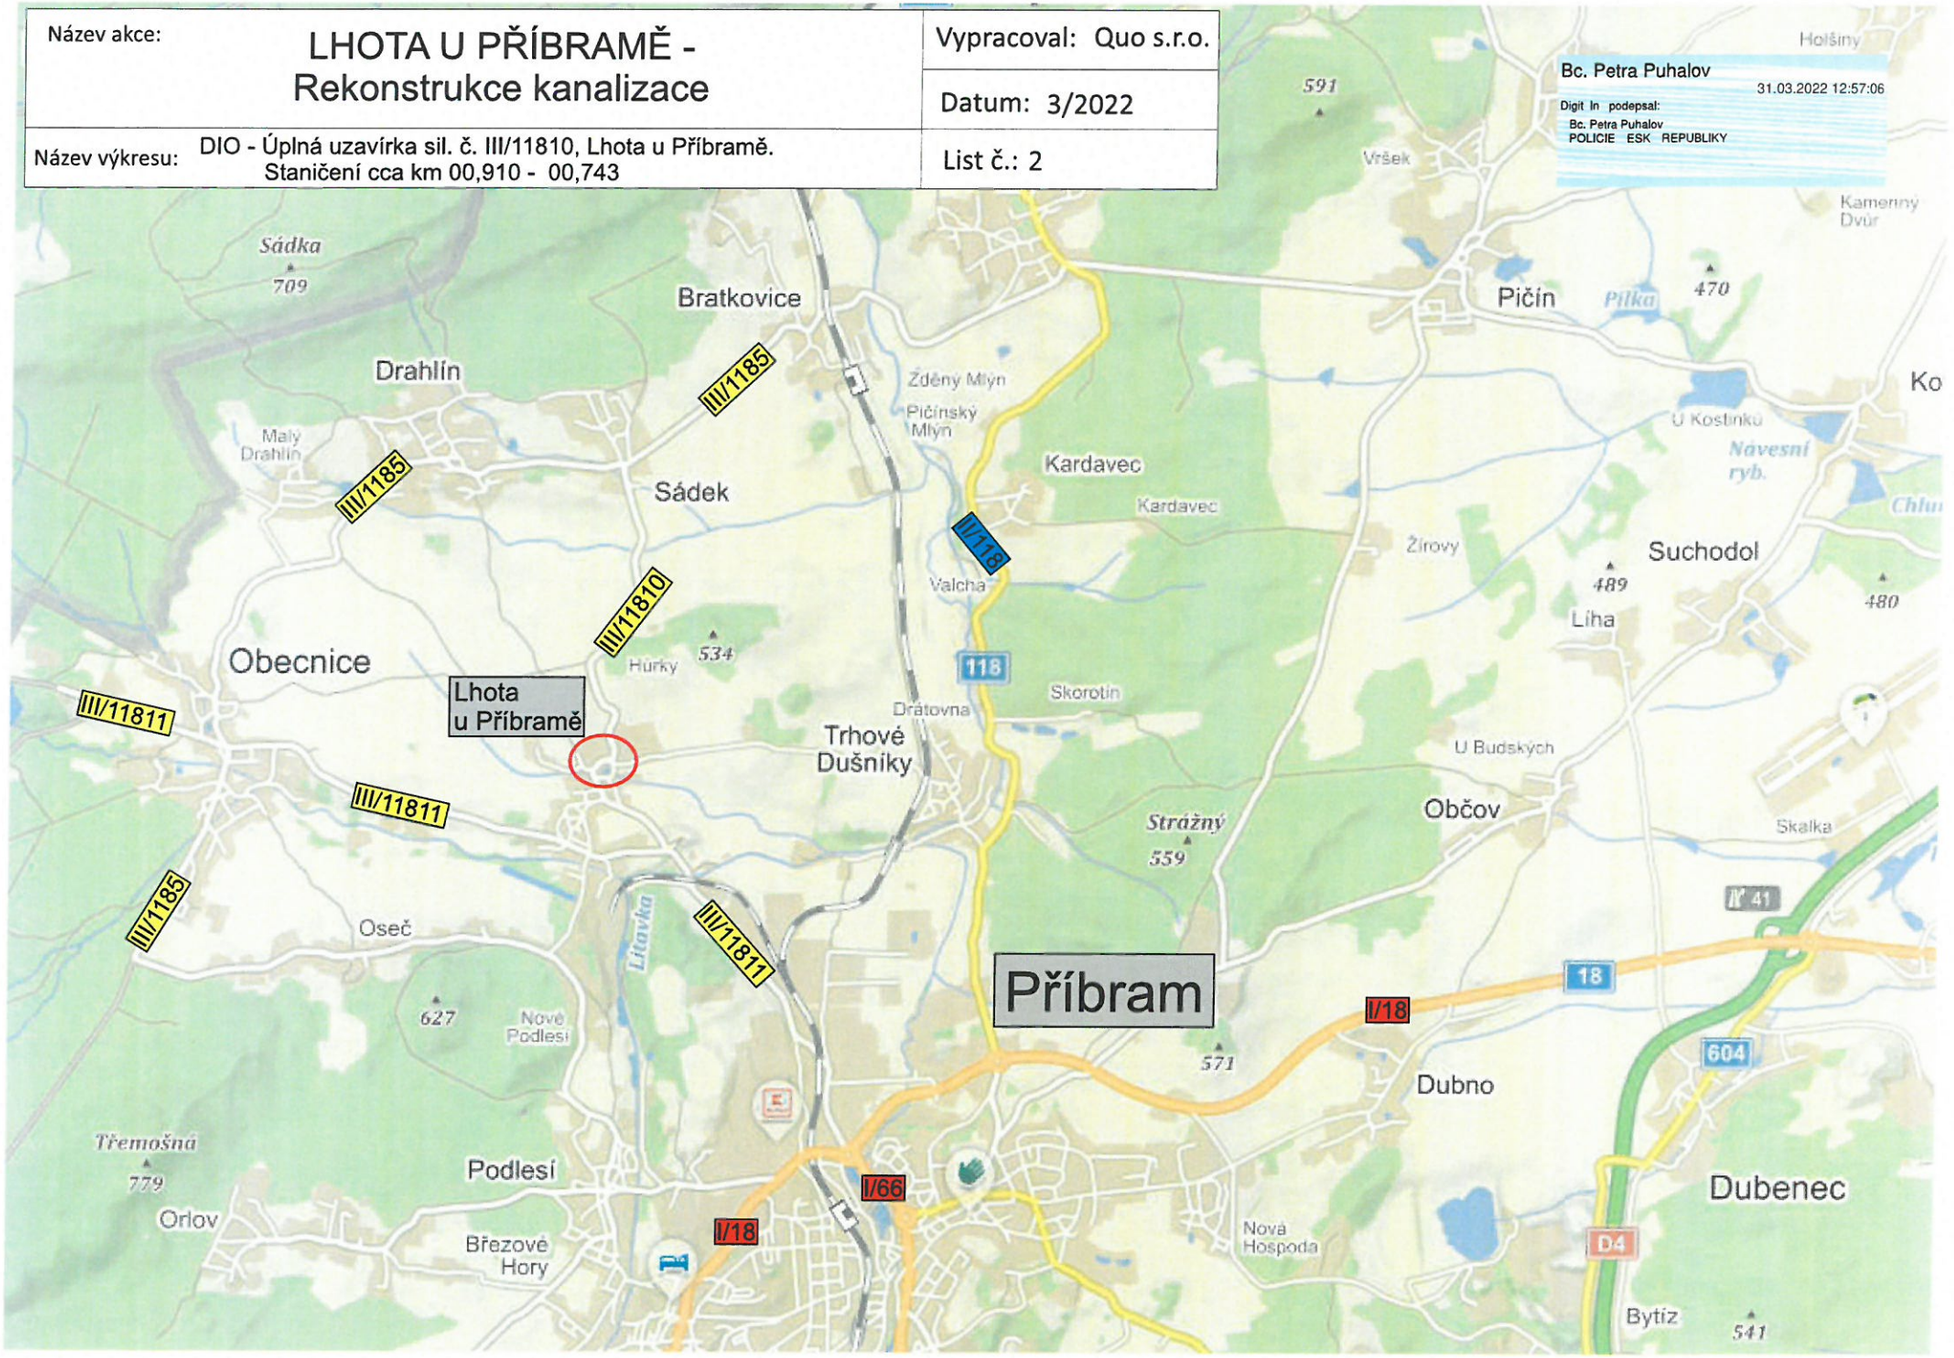

Název akce:	LHOTA U PŘÍBRAMĚ - Rekonstrukce kanalizace	Vypracoval: Quo s.r.o.
		Datum: 3/2022
Název výkresu:	DIO - Úplná uzavírka sil. č. III/11810, Lhota u Příbramě. Staničení cca km 00,910 - 00,743	List č.: 2

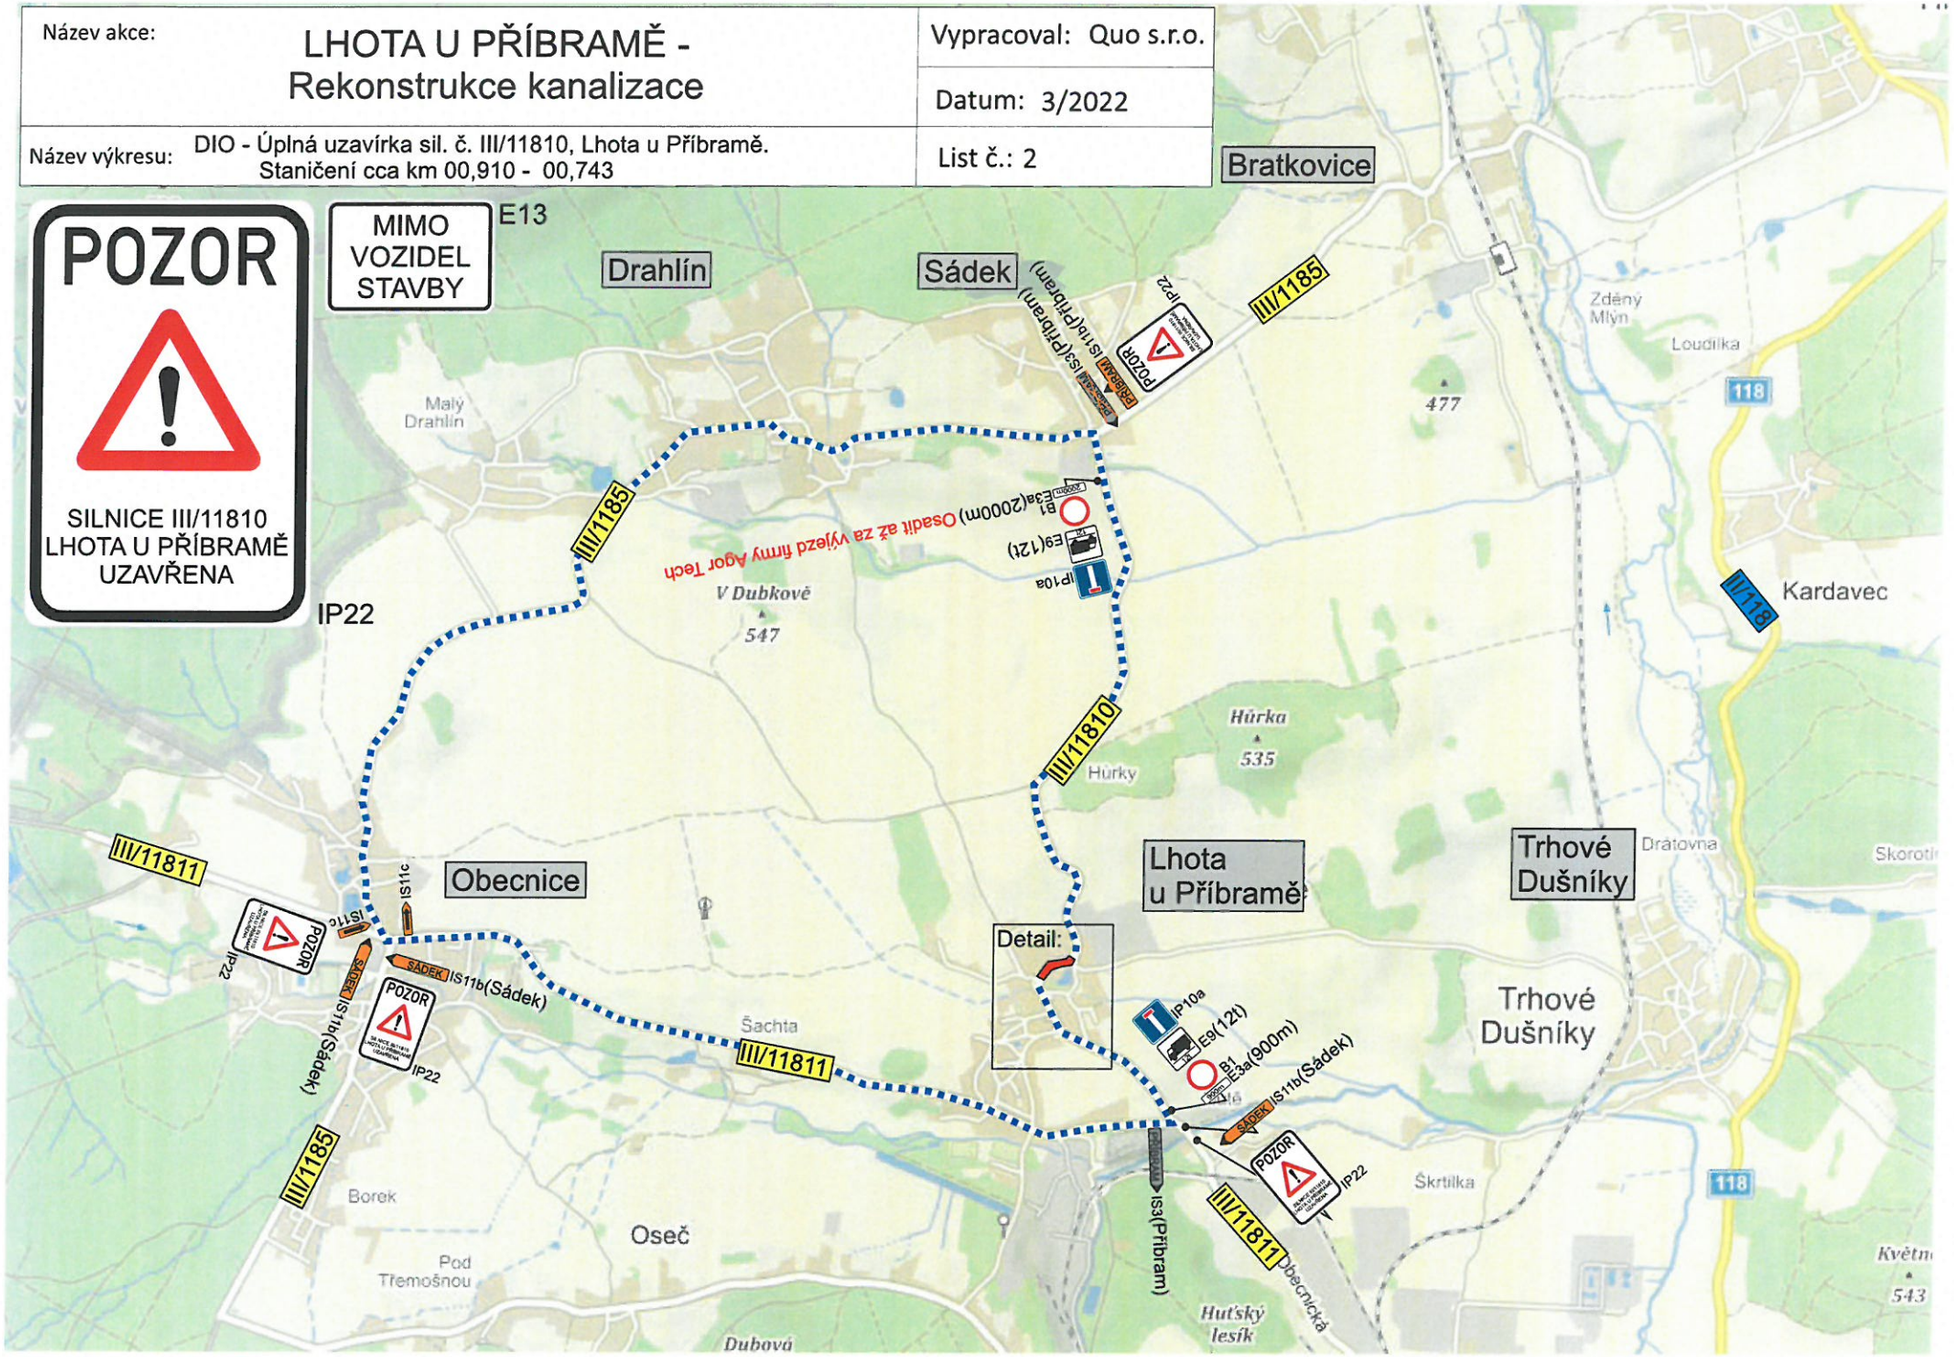

Detail:

30
B20a
čp. 7
Sádek
B24b
E13
MK 452
MK 437/2
B1
Z2+3xS7
E13
B4
III/11810
čp. 47
IP10a
čp. 151
IP10b
12t
B4
MIMO DOPRAVNÍ OBSLUHU
E13
B1
Z2
E13
MIMO VOZIDEL STAVBY