



Planiny

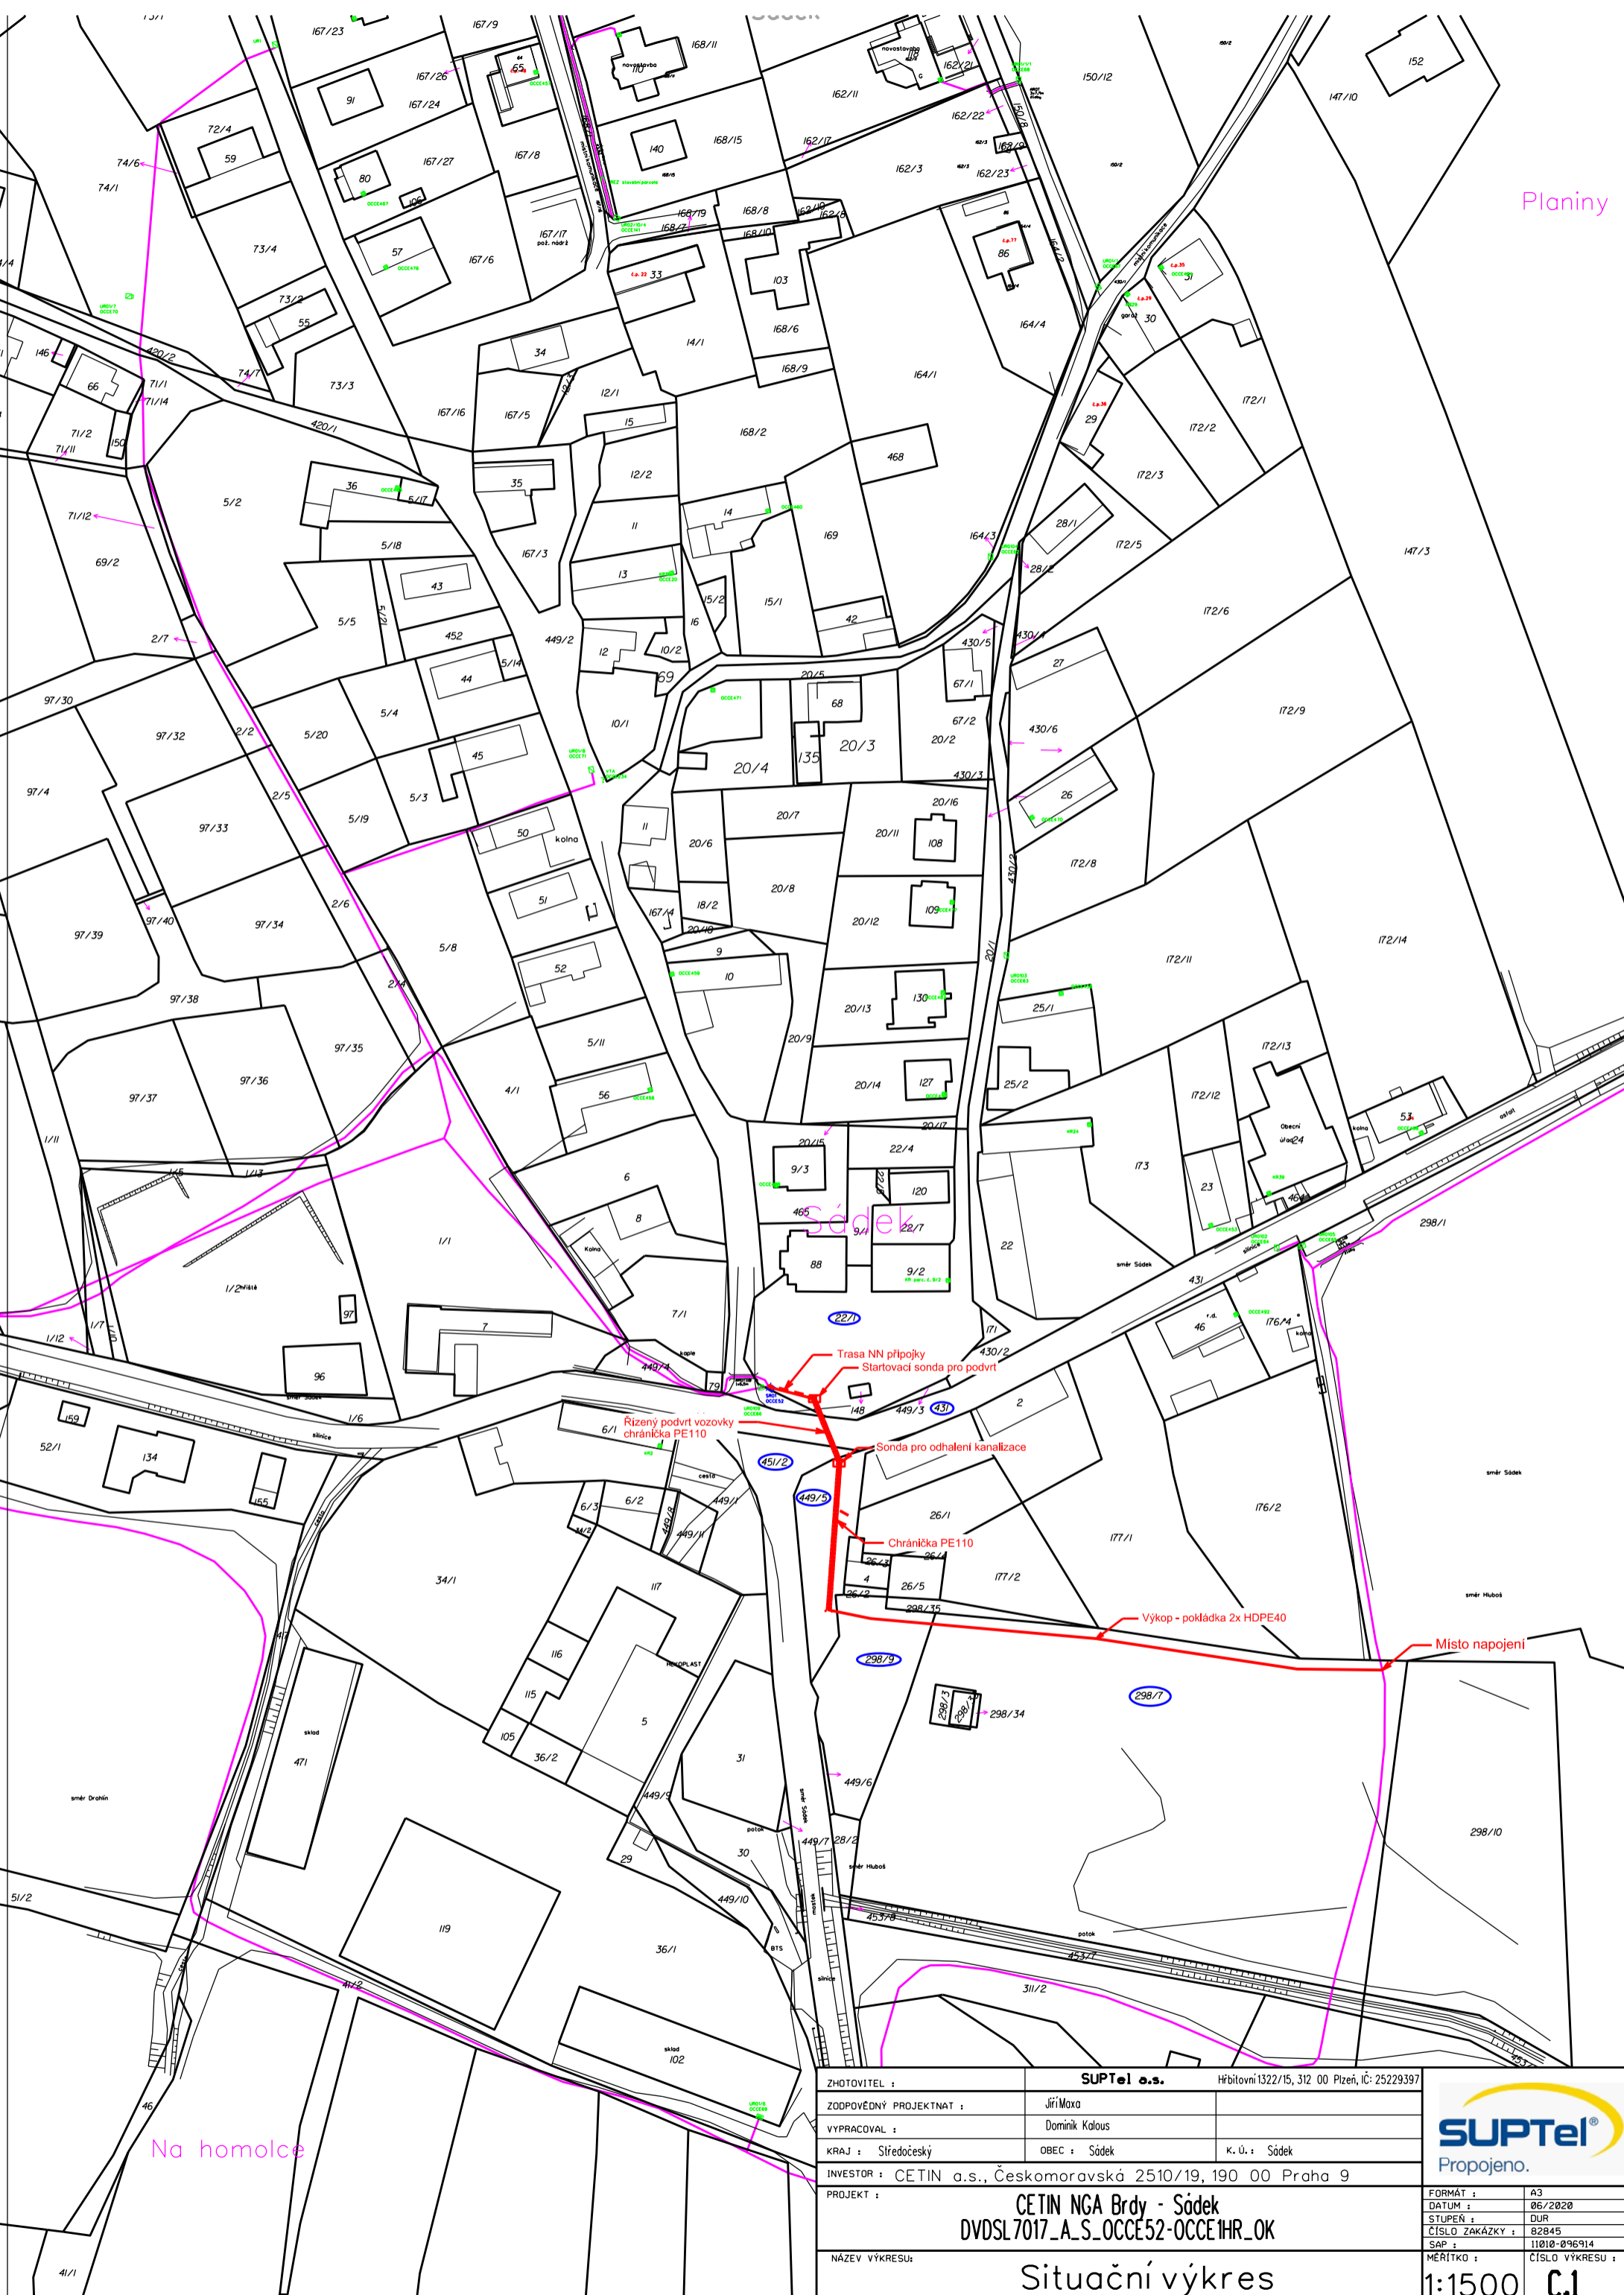

Na homolce

ZHOTOVITEL :	SUPTel a.s. Hřbitovní 1322/15, 312 00 Plzeň, IČ: 25229397		
ZODPOVĚDNÝ PROJEKTNÁT :	Jiří Maza		
VYPRACOVAL :	Dominik Kalous		
KRAJ :	Středočeský	OBEC :	Sádek
INVESTOR :	CETIN a.s., Českomoravská 2510/19, 190 00 Praha 9		
PROJEKT :	CETIN NGA Brdy - Sádek DVDSL7017_A_S_OCCE52-OCCE1HR_OK		
NÁZEV VÝKRESU :	Situační výkres		
FORMÁT :	A3	DATUM :	06/2020
STUPEŇ :	DUR	ČÍSLO ZAKÁZKY :	82845
SAP :	11010-096914	ČÍSLO VÝKRESU :	C.1
MĚŘÍTKO :	1:1500		